


Схема двора

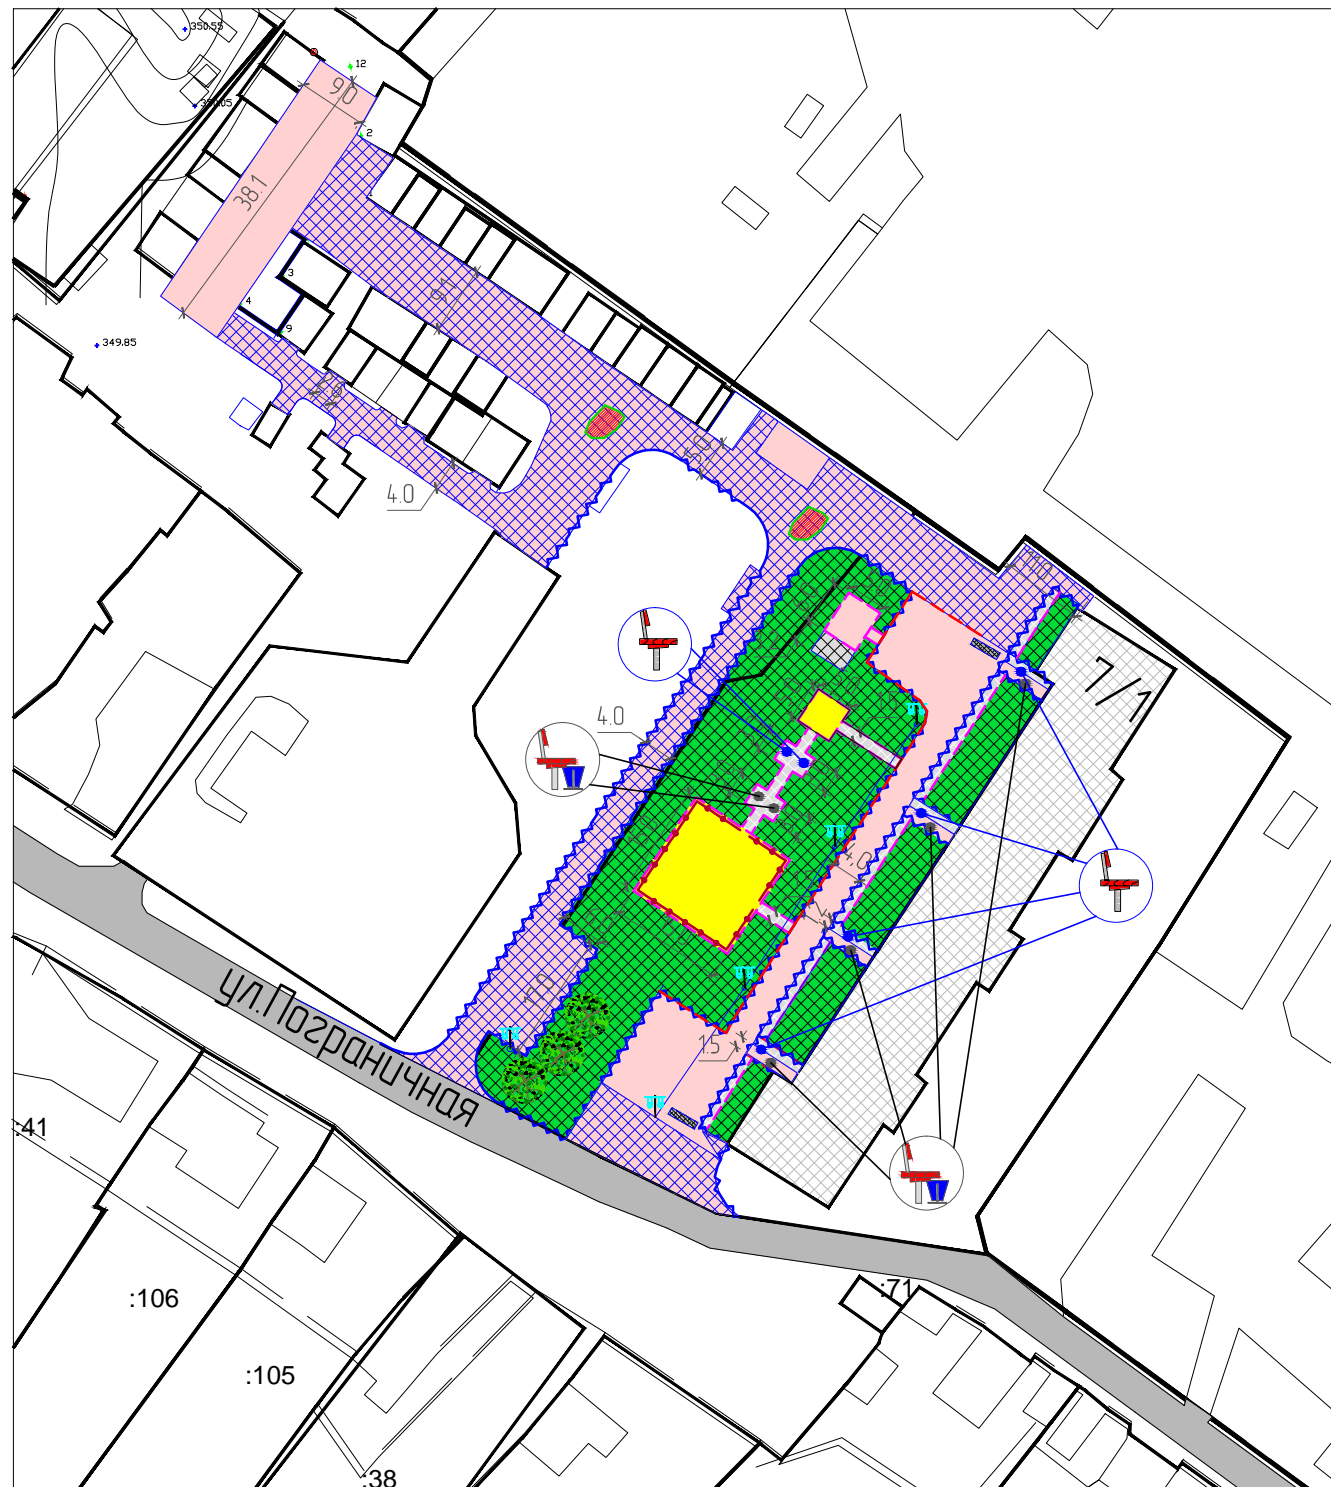

Условные обозначения:


- существующее дорожное покрытие
- существующее здание
- демонтируемый бордюр
- монтируемый дорожный бордюр
- монтируемый тротуарный бордюр
- демонтируемый асфальт
- разрабатываемый газон
- монтируемое ограждение
- искусственная неровность
- установка скамьи и урны
- установка скамьи
- замена ламп ДНаТ на светодиодные
- выкорчевка кустарника
- ямочный ремонт

Тип дорожных одежд:

- Тип I
- Тип II
- Тип III
- Тип IV


Конструкция дорожных одежд

Тип I:

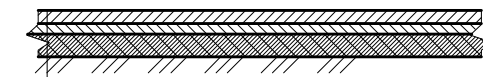


Мелкозернистый асфальтобетон по ГОСТ 9128-2013 - 50мм
 Выравнивающий слой из крупнозернистого а/б марки II по ГОСТ 9128-2013, hср-70мм
 Существующая дорожная одежда.

Тип II:

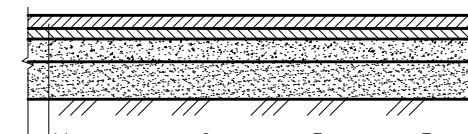

Мелкозернистый асфальтобетон тип Б марки II по ГОСТ 9128-2013 - 50мм
 Крупнозернистый асфальтобетон марки II по ГОСТ 9128-2013 - 70мм
 Щебень фр. 40-70 М600 уложенный по принципу закладки по ГОСТ 8267-93 - 150мм
 Гравийно-песчаная смесь по ГОСТ 23735-2014 - 200мм
 Уплотненный грунт

Тип III:

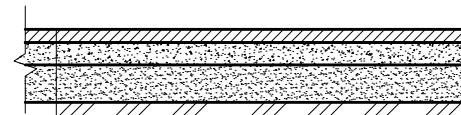


Мелкозернистый асфальтобетон тип Б марки II по ГОСТ 9128-2013 - 50мм
 Гравийно-песчаная смесь по ГОСТ 23735-2014 - 120мм
 Уплотненный грунт

Тип IV:



Резиновое покрытие - 45мм
 Мелкозернистый асфальтобетон тип Б марки III по ГОСТ 9128-2013 - 50мм
 Гравийно-песчаная смесь по ГОСТ 23735-2014 150мм
 Уплотненный грунт

Конструкция нового тротуара

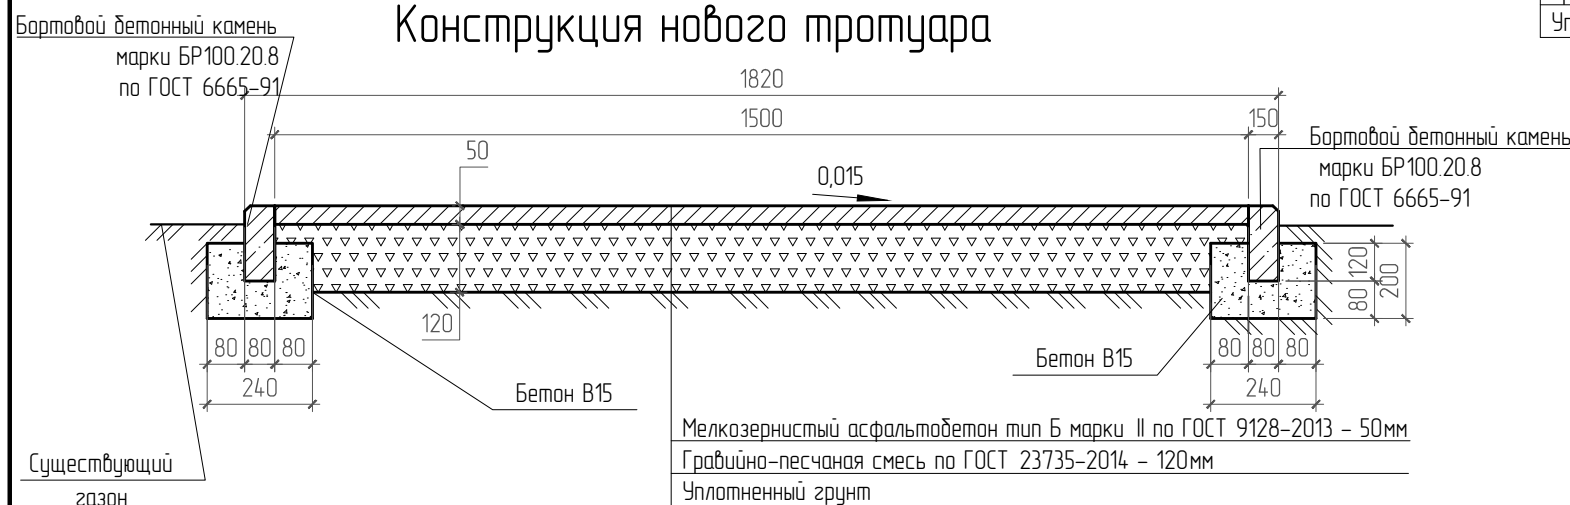

53(4)/19-СД					
Выполнение работ по комплексному благоустройству дворовых территорий по адресу: с Аксаково, ул.Пограничная, д.7/1, в сельском поселении Аксаковский сельсовет муниципального района Белебеевский район Республики Башкортостан в рамках реализации программы комплексного благоустройства дворовых территорий в муниципальных образованиях Республики Башкортостан "Башкирские дворики"					
Изм.	Кол. уч.	Лист	№ док.	Подп.	Дата
Разработал		Иликеева Л.Р.			
Разработал		Лысенкова Е.Н.			
ГАП и Г.к.		Лысенкова Е.Н.			
ГИП и Н.к.		Булатова О.А.			
Благоустройство дворовых территорий				Стадия	Лист
				РП	1
				Листов	3
Схема двора. Конструкция дорожных одежд. Конструкция нового тротуара. Конструкция покрытия обновления проезда. Конструкция покрытия расширяемой части проезда.				МУП "Архитектура и градостроительство"	